
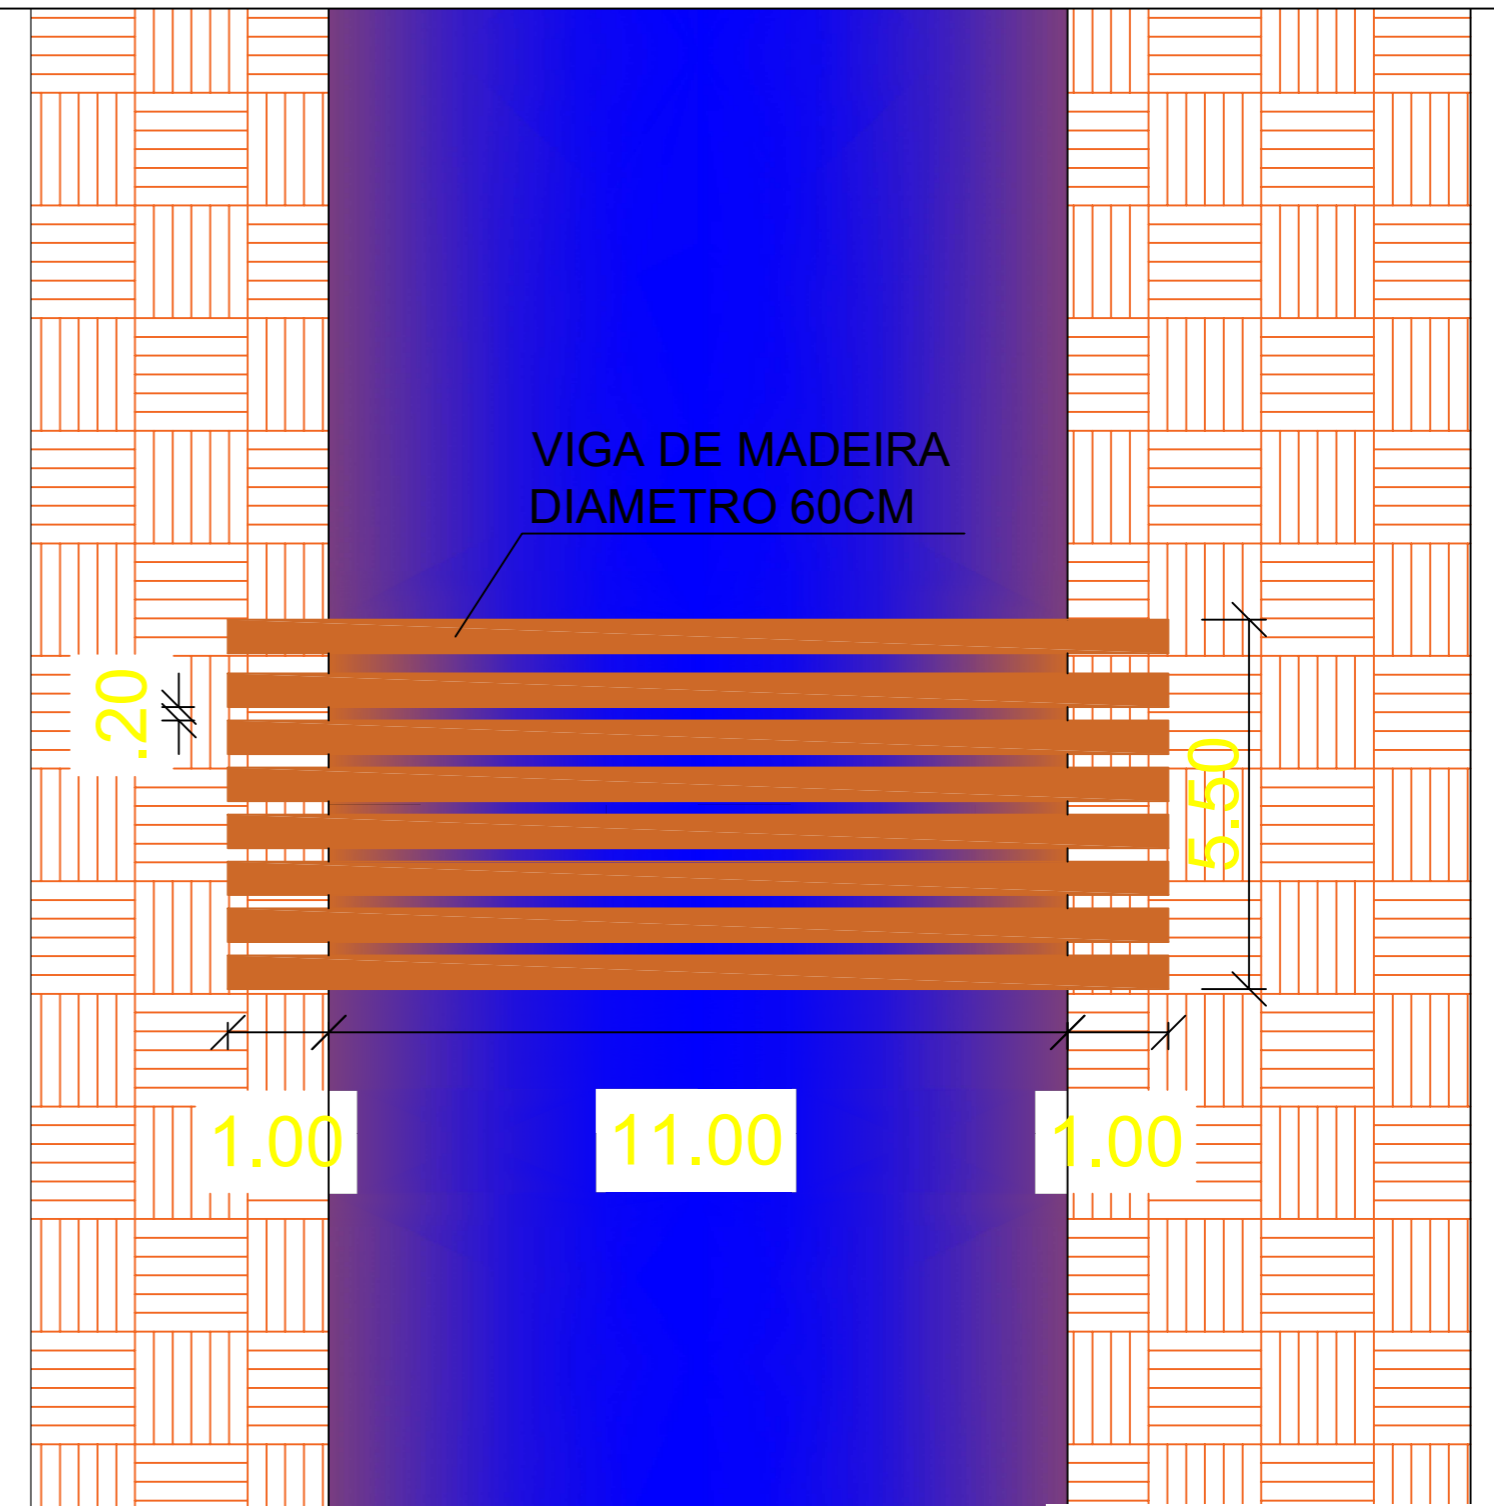


GELSON MIGUEL Assinado de forma digital por GELSON MIGUEL
 SCHERER:37319 SCHERER:37319353091
 353091 Dados: 2026.03.17 16:54:05 -03'00'

Documento assinado digitalmente
 gov.br DOUGLAS TONELLO ROSSETTO
 Data: 17/03/2026 14:41:46-0300
 Verifique em https://validar.iti.gov.br

PROPRIETÁRIO:			RESP. TÉCNICO:	
Município de Chapada CNPJ: 87.613.220/0001-79			PREFEITURA MUNICIPAL DE CHAPADA (54) 3333-1166 prefeitura@chapada.rs.gov.br Rua Pe. Anchieta, n° 90 CEP: 99530-000 Chapada - RS	
01	PROJETO:	Reconstrução de prontilhão		ÁREA: 55,0 m ²
	TÍTULO:	Croqui		ESCALA: 1:600
Jan/2026	ENDEREÇO:	Linha Diogo- Chapada / RS		

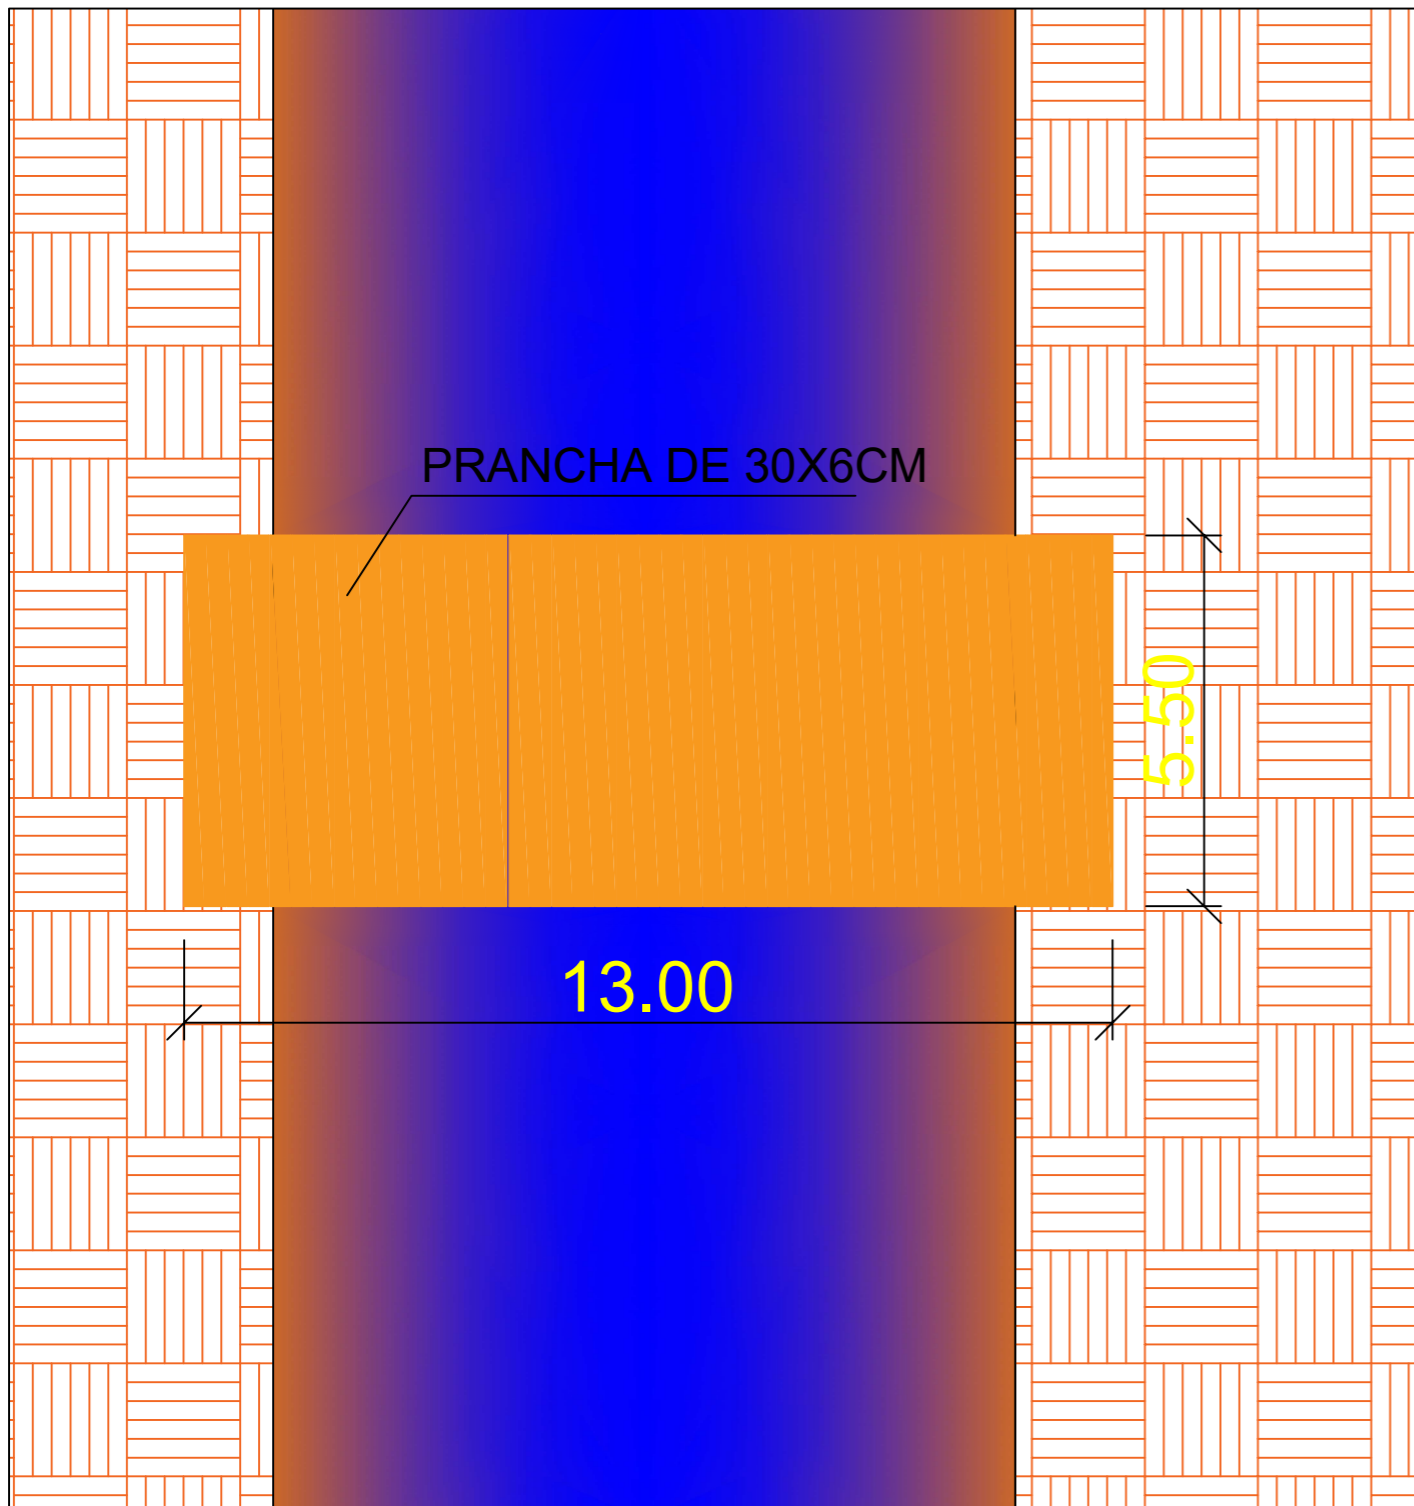

GELSON MIGUEL Assinado de forma digital por GELSON MIGUEL
 SCHERER:373193 SCHERER:37319353091
 53091 Dados: 2026.03.17 16:53:01 -03'00'

Documento assinado digitalmente
 gov.br DOUGLAS TONELLO ROSSETTO
 Data: 17/03/2026 14:41:46-0300
 Verifique em https://validar.iti.gov.br

PROPRIETÁRIO: Município de Chapada CNPJ: 87.613.220/0001-79		PREFEITURA MUNICIPAL DE CHAPADA (54) 3333-1166 prefeitura@chapada.rs.gov.br Rua Pe. Anchieta, n° 90 CEP: 99530-000 Chapada - RS	RESP. TÉCNICO: Douglas Tonello Rossetto CREA-RS: 264229
--	---	--	--

02	PROJETO: Reconstrução de prontilhão	ÁREA: 71,5 m ²
	TÍTULO: Croqui	ESCALA: 1:600

Jan/2026	ENDEREÇO: Linha Modelo- Chapada / RS
----------	---



BOCA DE BUEIRO

TUBULAÇÃO
15 METROS

BOCA DE BUEIRO

DESCIDA DE AGUA
15 METROS

GELSON MIGUEL
SCHERER:37319353091
53091

Assinado de forma digital por
GELSON MIGUEL
SCHERER:37319353091
Dados: 2026.03.17 16:52:31
-03'00'

Documento assinado digitalmente
gov.br DOUGLAS TONELLO ROSSETTO
Data: 17/03/2026 14:41:46-0300
Verifique em <https://validar.iti.gov.br>

PROPRIETÁRIO:

Município de Chapada
CNPJ: 87.613.220/0001-79



PREFEITURA MUNICIPAL
DE CHAPADA
(54) 3333-1166
prefeitura@chapada.rs.gov.br
Rua Pe. Anchieta, n° 90
CEP: 99530-000
Chapada - RS

RESP. TÉCNICO:

Douglas Tonello Rossetto
CREA-RS: 264229

03

PROJETO:

Reconstrução de prontilhão

ÁREA: 71,5 m²

TÍTULO:

Croqui

ESCALA:

1:600

Jan/2026

ENDEREÇO:

Chapada / RS

TUBULAÇÃO
17 METROS

CAIXA DE LIGAÇÃO

GELSON MIGUEL Assinado de forma digital
por GELSON MIGUEL
SCHERER:37319 SCHERER:37319353091
353091 Dados: 2026.03.17
16:53:35 -03'00'

Documento assinado digitalmente
gov.br DOUGLAS TONELLO ROSSETTO
Data: 17/03/2026 14:44:22-0300
Verifique em <https://validar.iti.gov.br>

PROPRIETÁRIO:

Município de Chapada
CNPJ: 87.613.220/0001-79



PREFEITURA MUNICIPAL
DE CHAPADA
(54) 3333-1166
prefeitura@chapada.rs.gov.br
Rua Pe. Anchieta, n° 90
CEP: 99530-000
Chapada - RS

RESP. TÉCNICO:

Douglas Tonello Rossetto
CREA-RS: 264229

04

PROJETO:

Reconstrução de prontilhão

ÁREA: 71,5 m²

TÍTULO:

Croqui

ESCALA:

1:600

Jan/2026

ENDEREÇO:

Linha Modelo- Chapada / RS